

LOCAUX COMMUNS DE SERVICES

- 1 - Locaux techniques
- 2 - Centre de contrôle


SPECTACLE

- 1
- 2
- 3 - Salles de répétition
- 4
- 5

- 6 - Fosse d'orchestre
- 7 - Dessous de scène
- 8 - Ateliers et magasin décors
- 9 - Monte-charge

HOTEL

- 1 - Cuisine du personnel
- 2 - Salle à manger du personnel

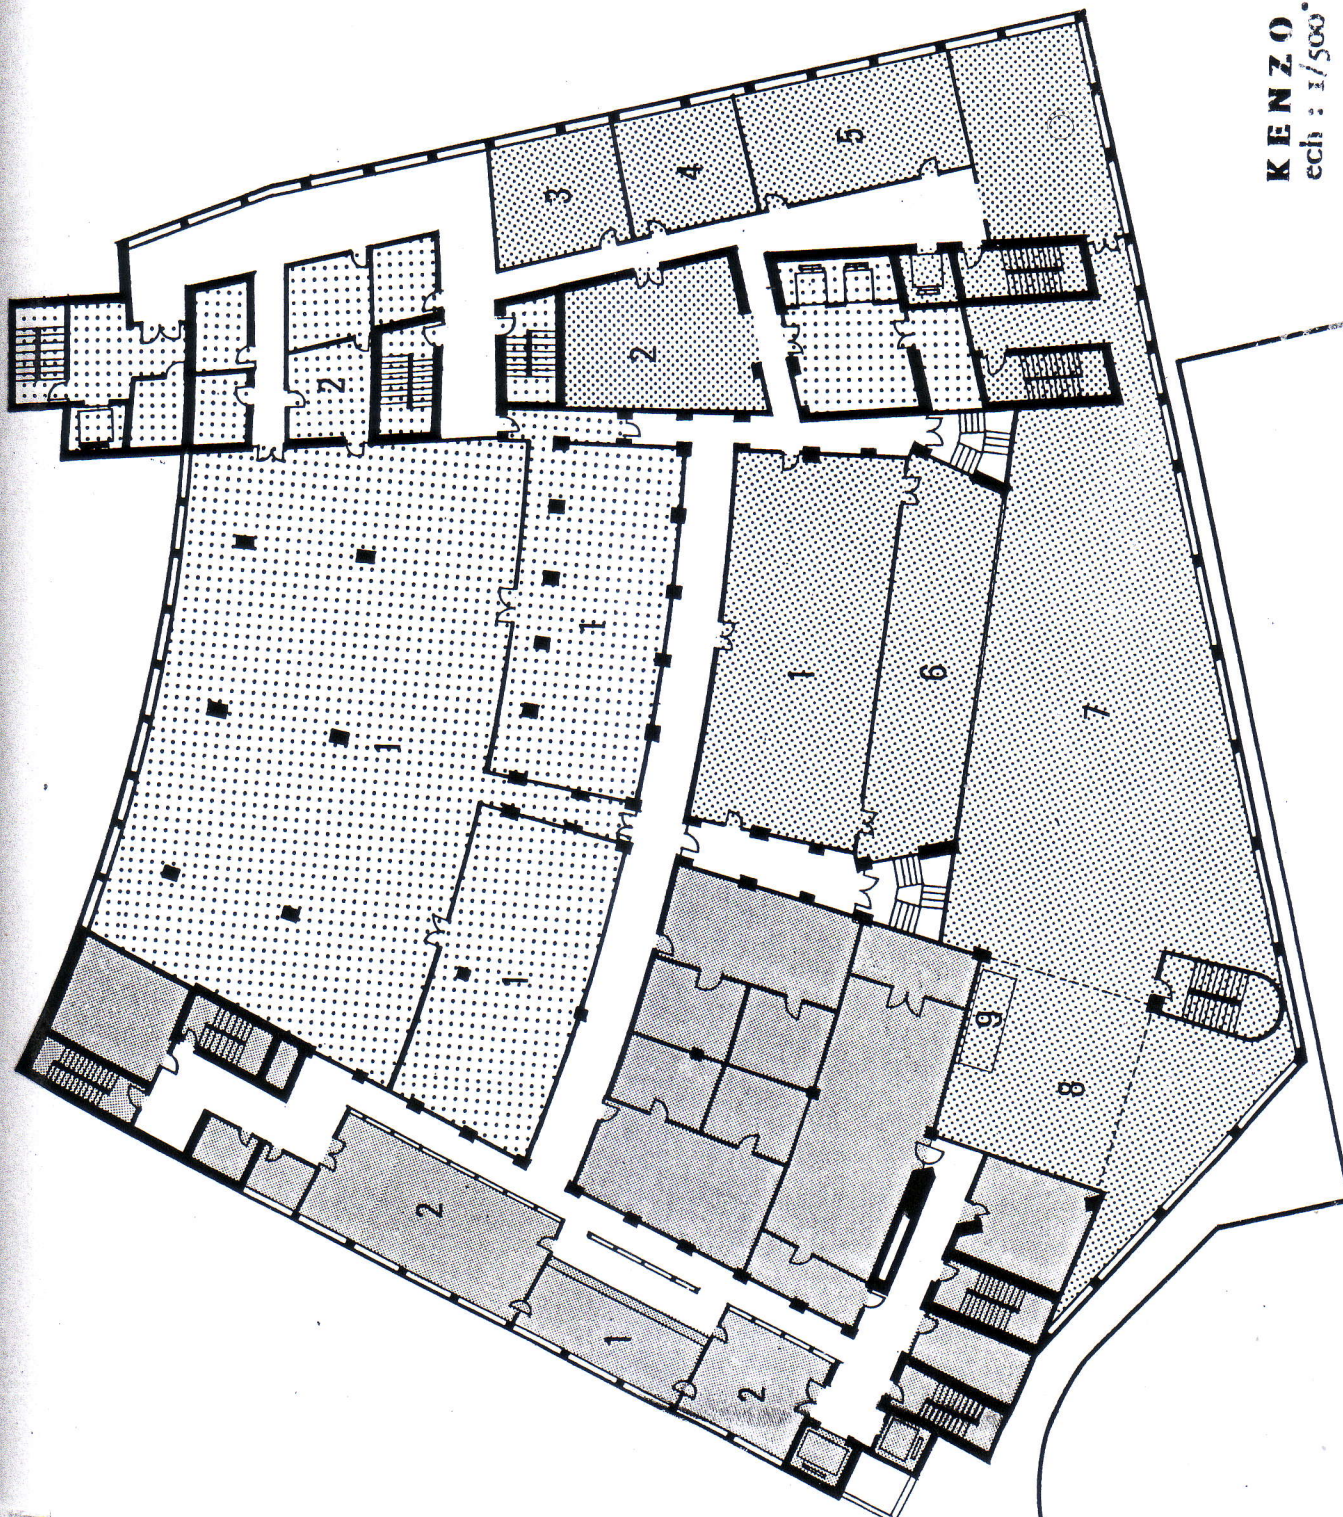

105


SPECTACLE

- 1 - Scène
- 2 - Scène latérale
- 3 - Foyer
- 4 - Loges des artistes
- 5 - Salon de réception VIP
- 6 - Salles de cinéma
- 7 - Vestiaire
- 8 - Contrôle sécurité

HOTEL

BUREAUX

KENZO TANGE ASSOCIATES
ech : 1/500

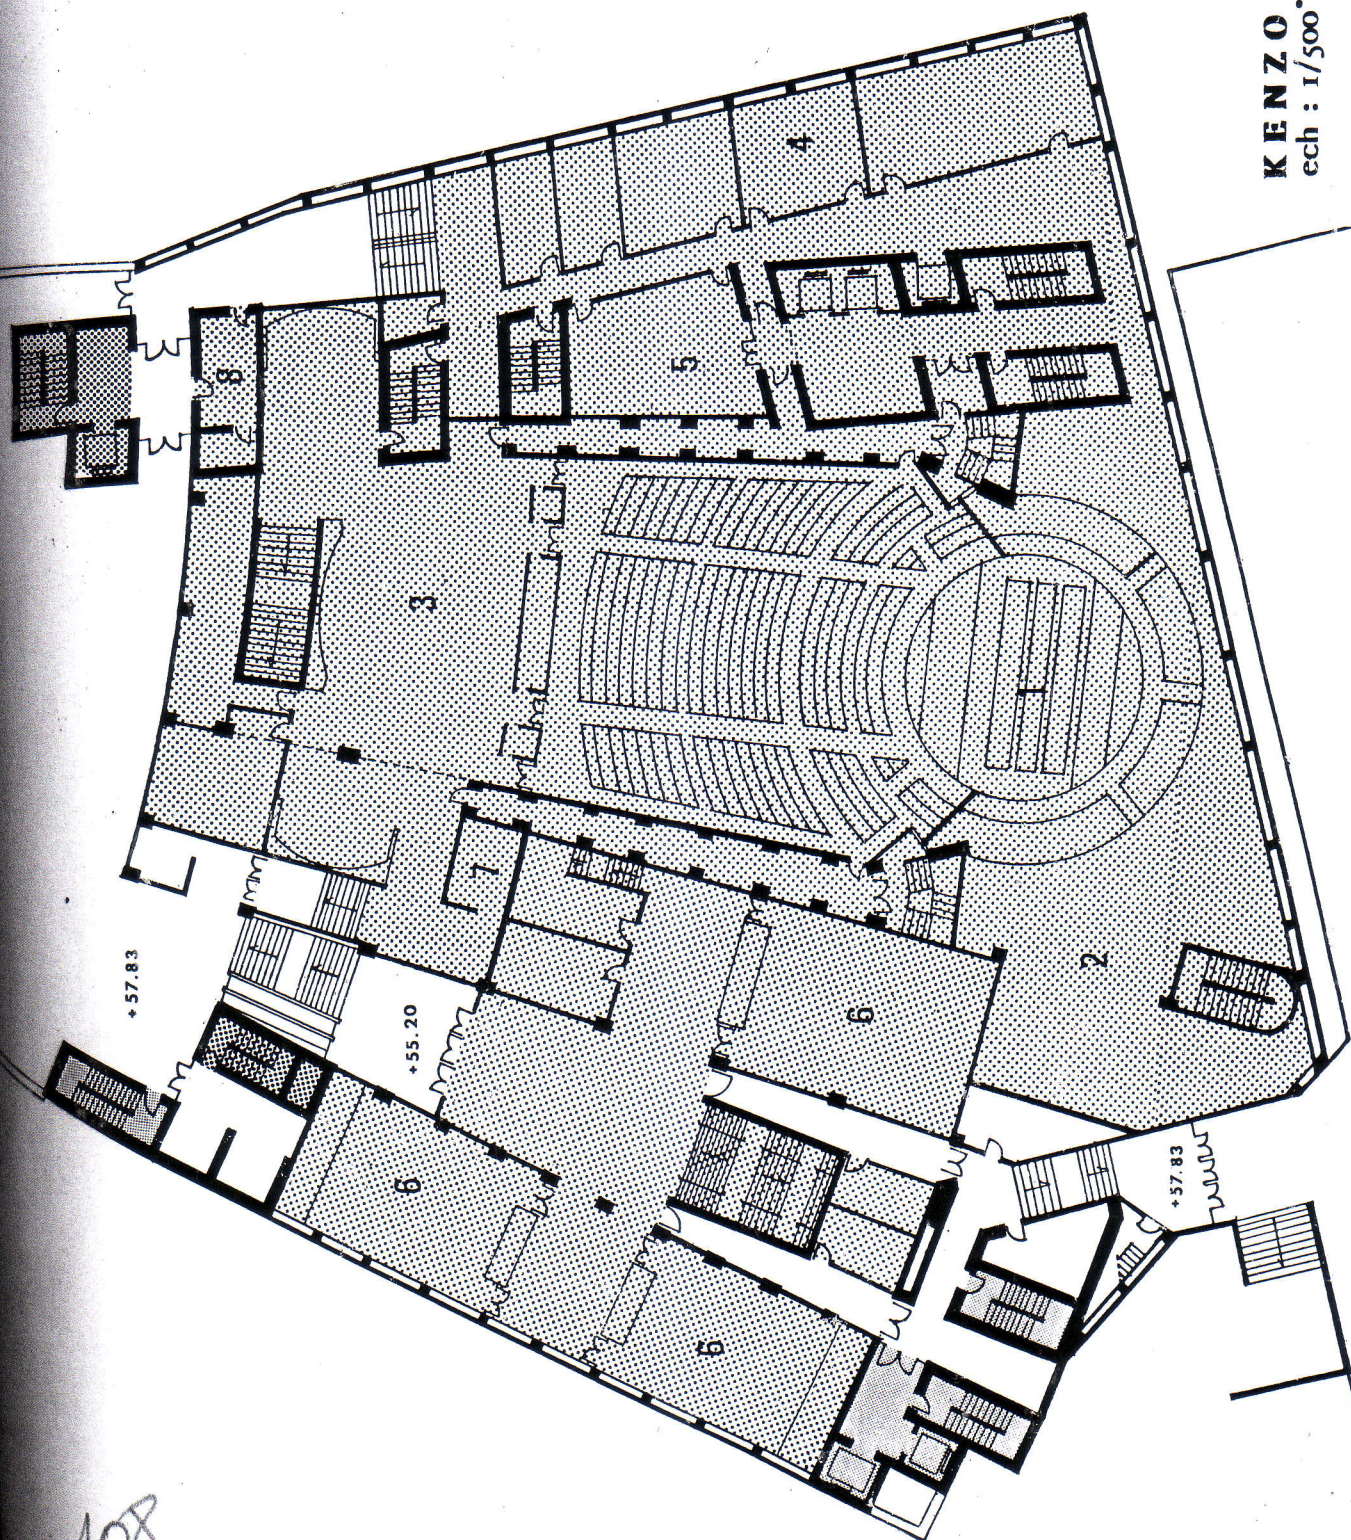


SPECTACLE

- 1 - Foyer
- 2 - Administration
- 3 - Cabines de projection
- 4 - Cafétéria

HOTEL

BUREAUX

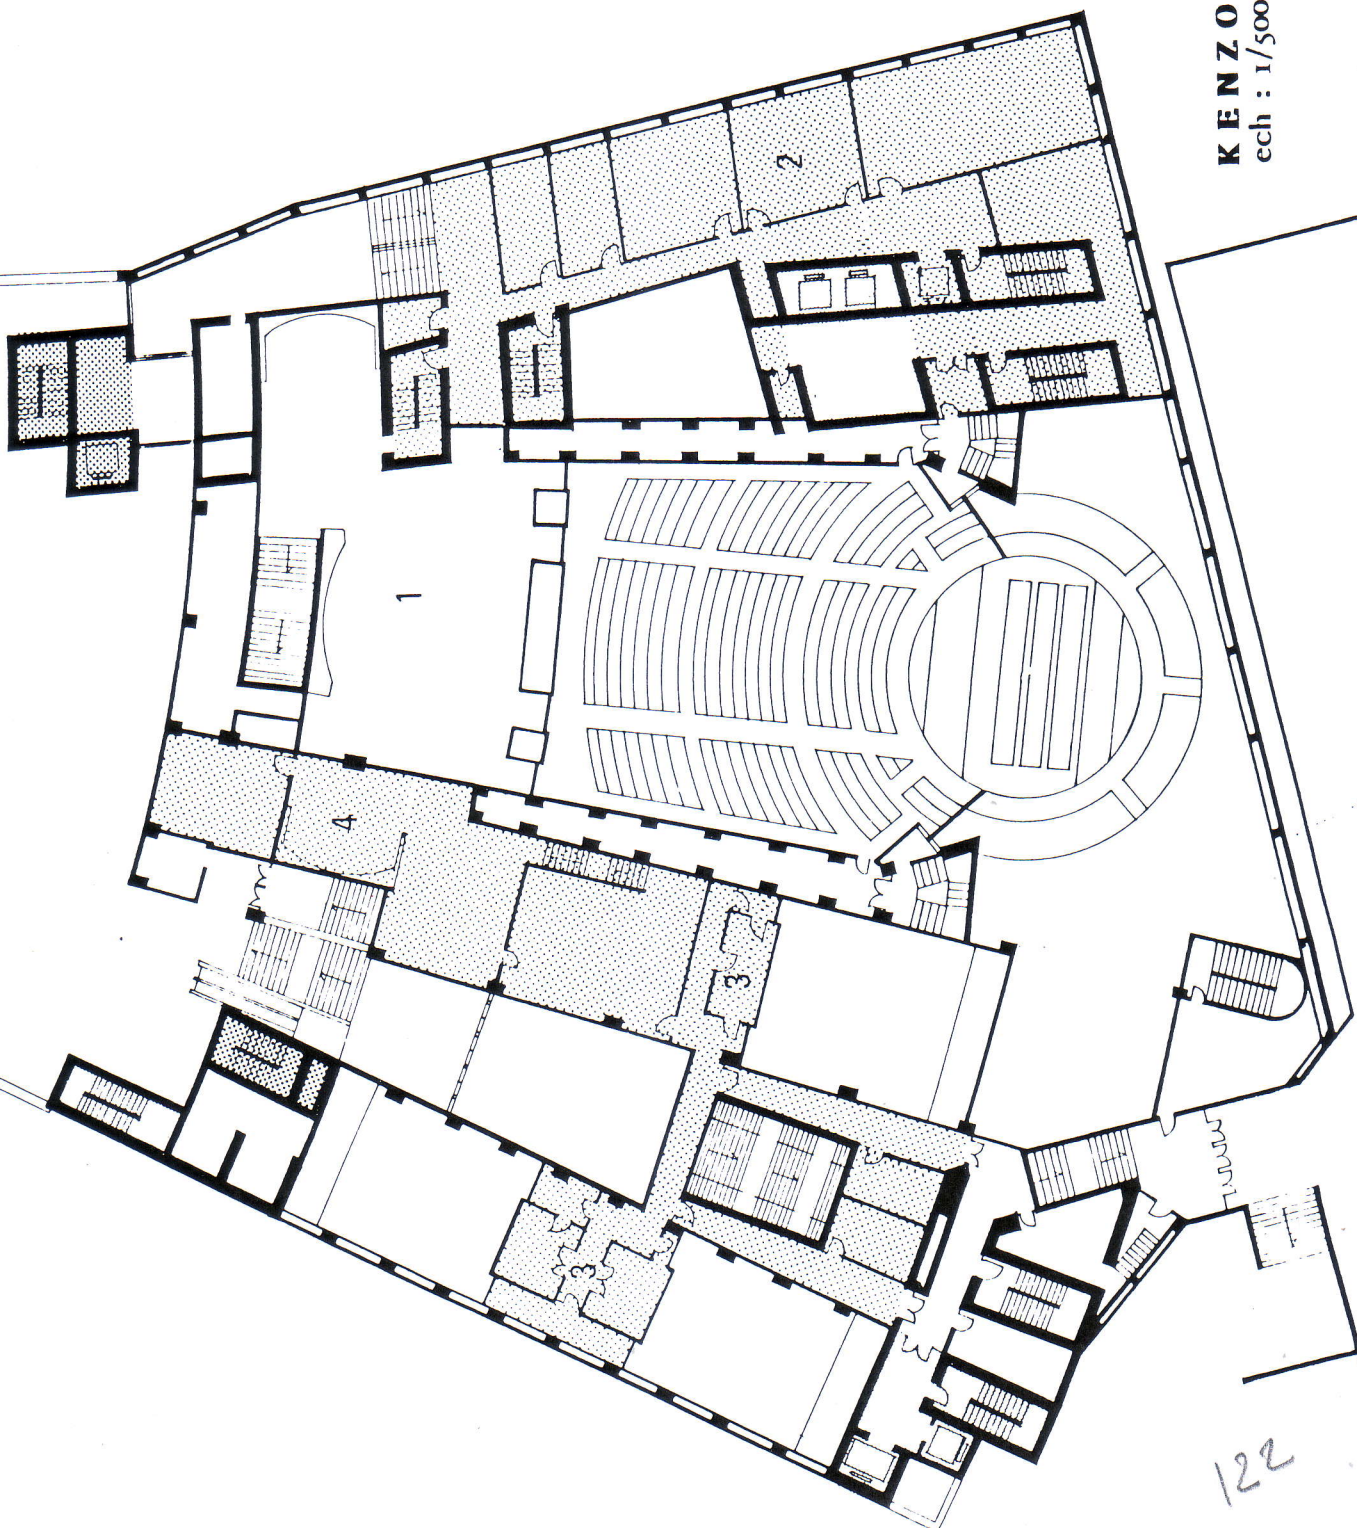

KENZO TANGE ASSOCIATES
ech : 1/500

PLACE D'ITALIE

BOBILLOT

AVENUE
D'ITALIE

SPECTACLE

- 1 - Accès salle principale
- 2 - Accès salles de cinéma
- 3 - Billetterie
- 4 - Accueil des artistes

HOTEL

- 1 - Hall d'accueil
- 2 - Conciergerie


BUREAUX

- 1 - Hall d'entrée

COMMERCES

ESPACES COMMUNS

KENZO TANGE ASSOCIATES
ech : 1/500

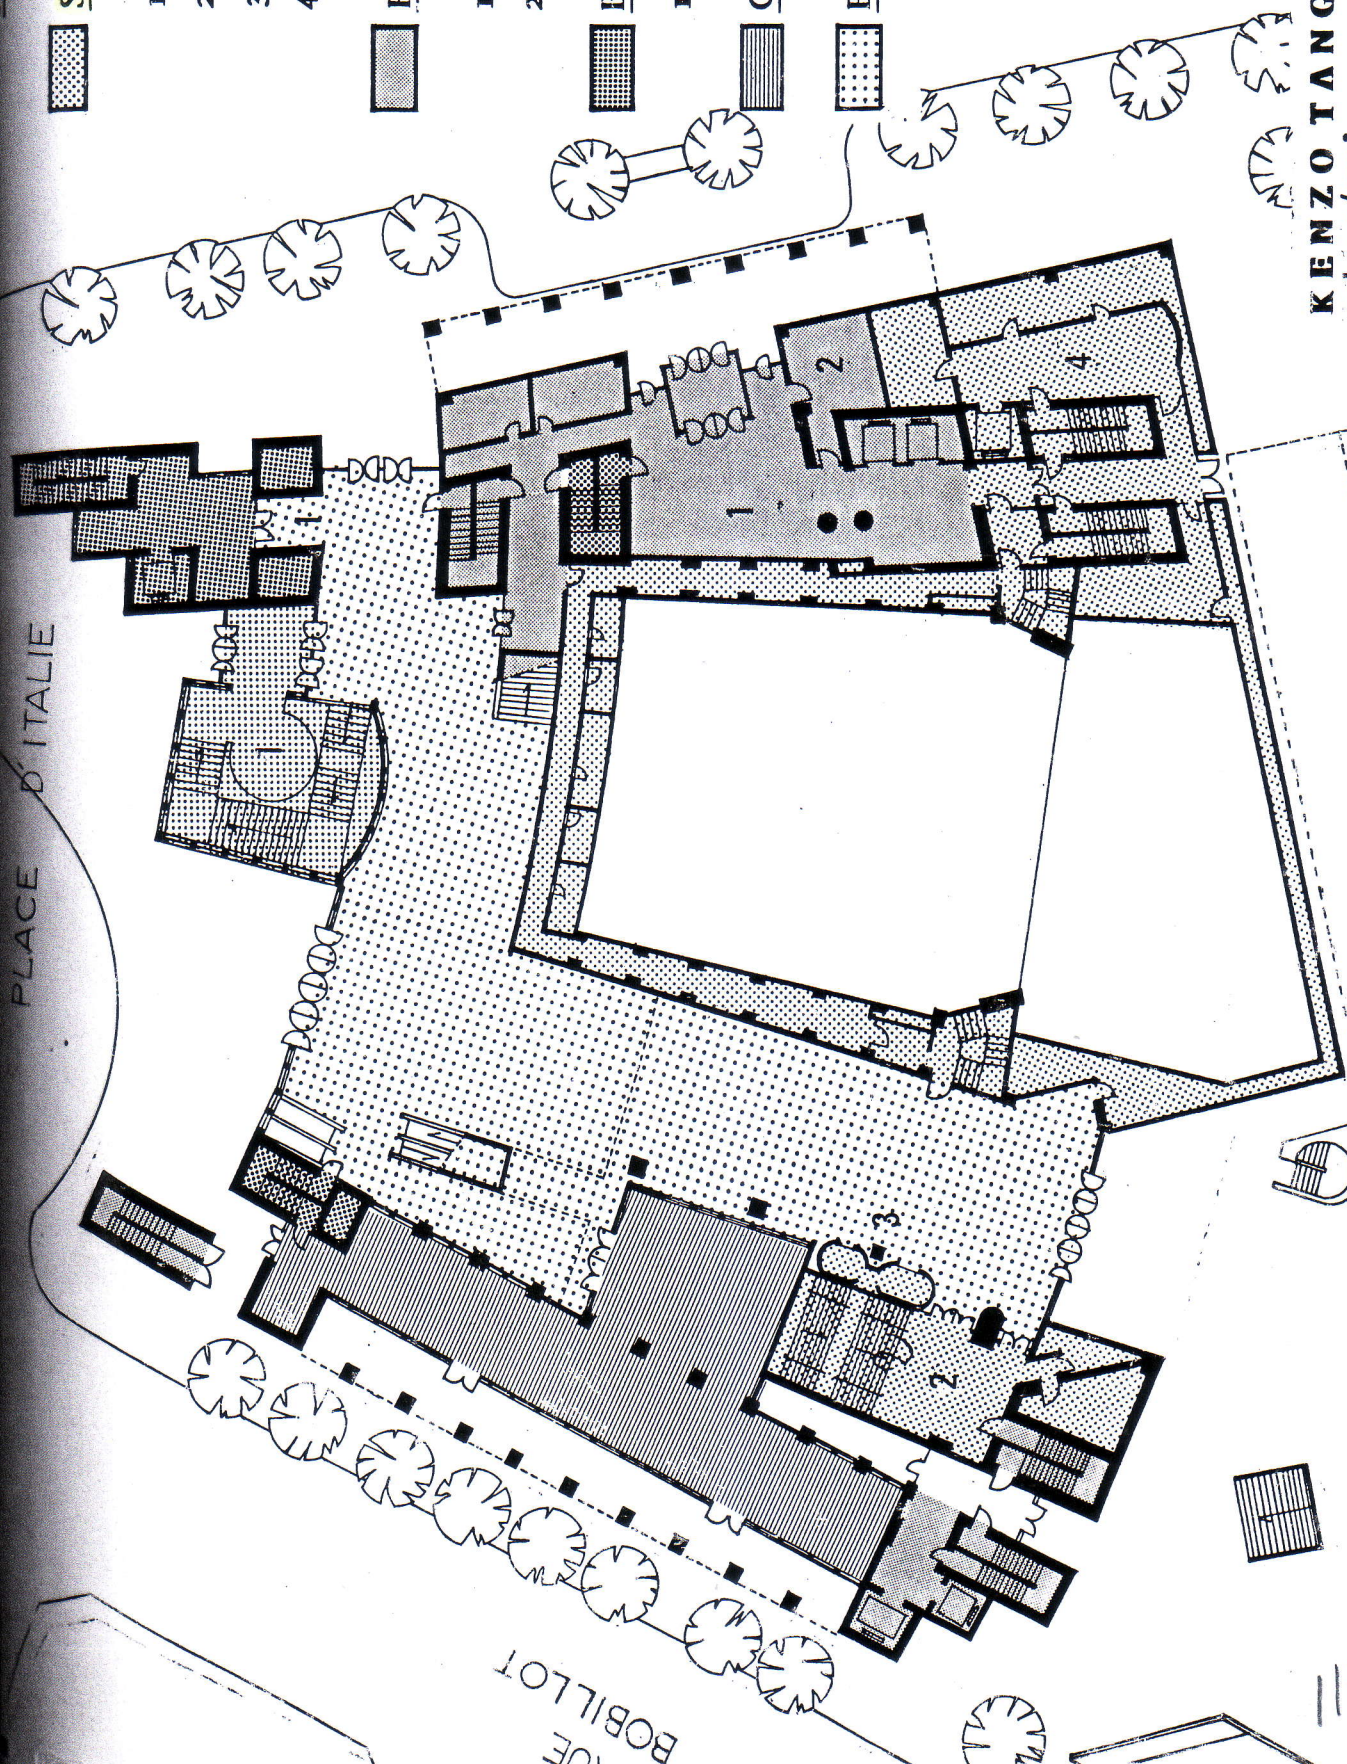

SPECTACLE



HOTEL



- 1 - Chambres
- 2 - Restaurant
- 3 - Bar
- 4 - cuisine

BUREAUX




ESPACES COMMUNS



AVENUE D'ITALIE

KENZO TANGE ASSOCIATES
ech : 1/500

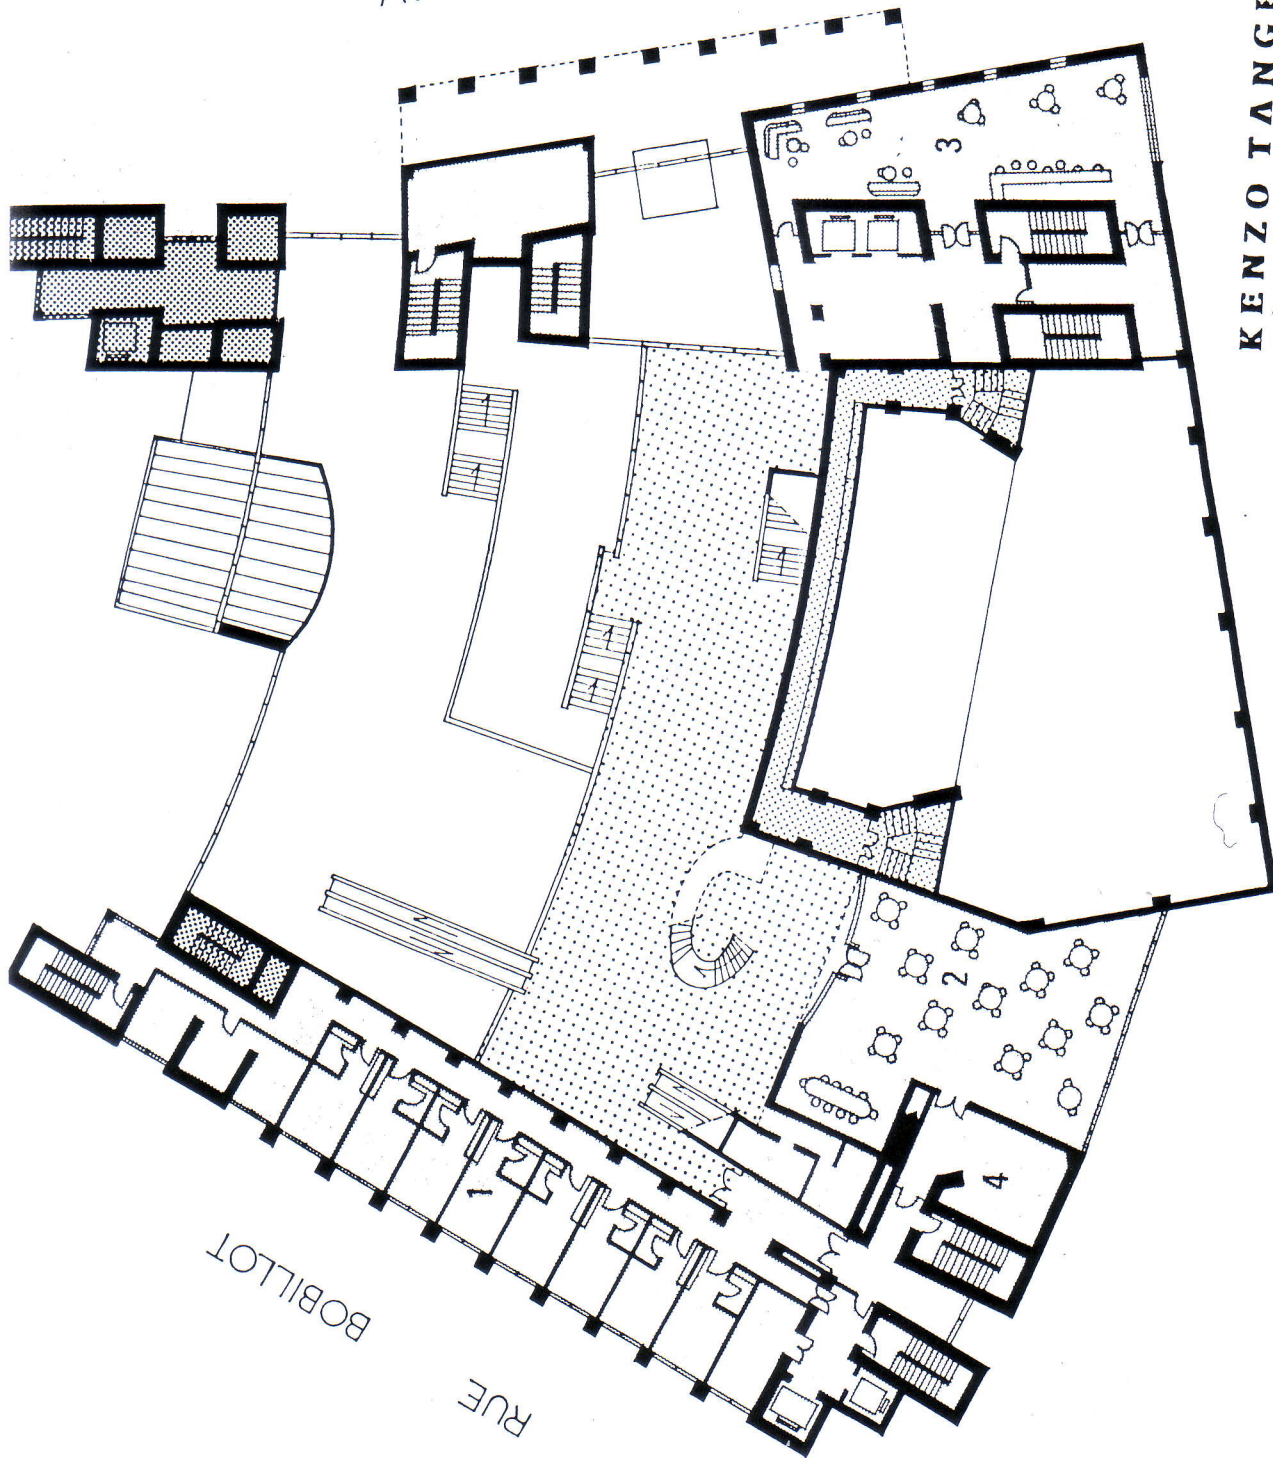

SPECTACLE



HOTEL



BUREAUX



ESPACES COMMUNS




PLACE D'ITALIE

AVENUE D'ITALIE

BOBILLOT

RUE


KENZO TANGE ASSOCIATES
ech : 1/500.

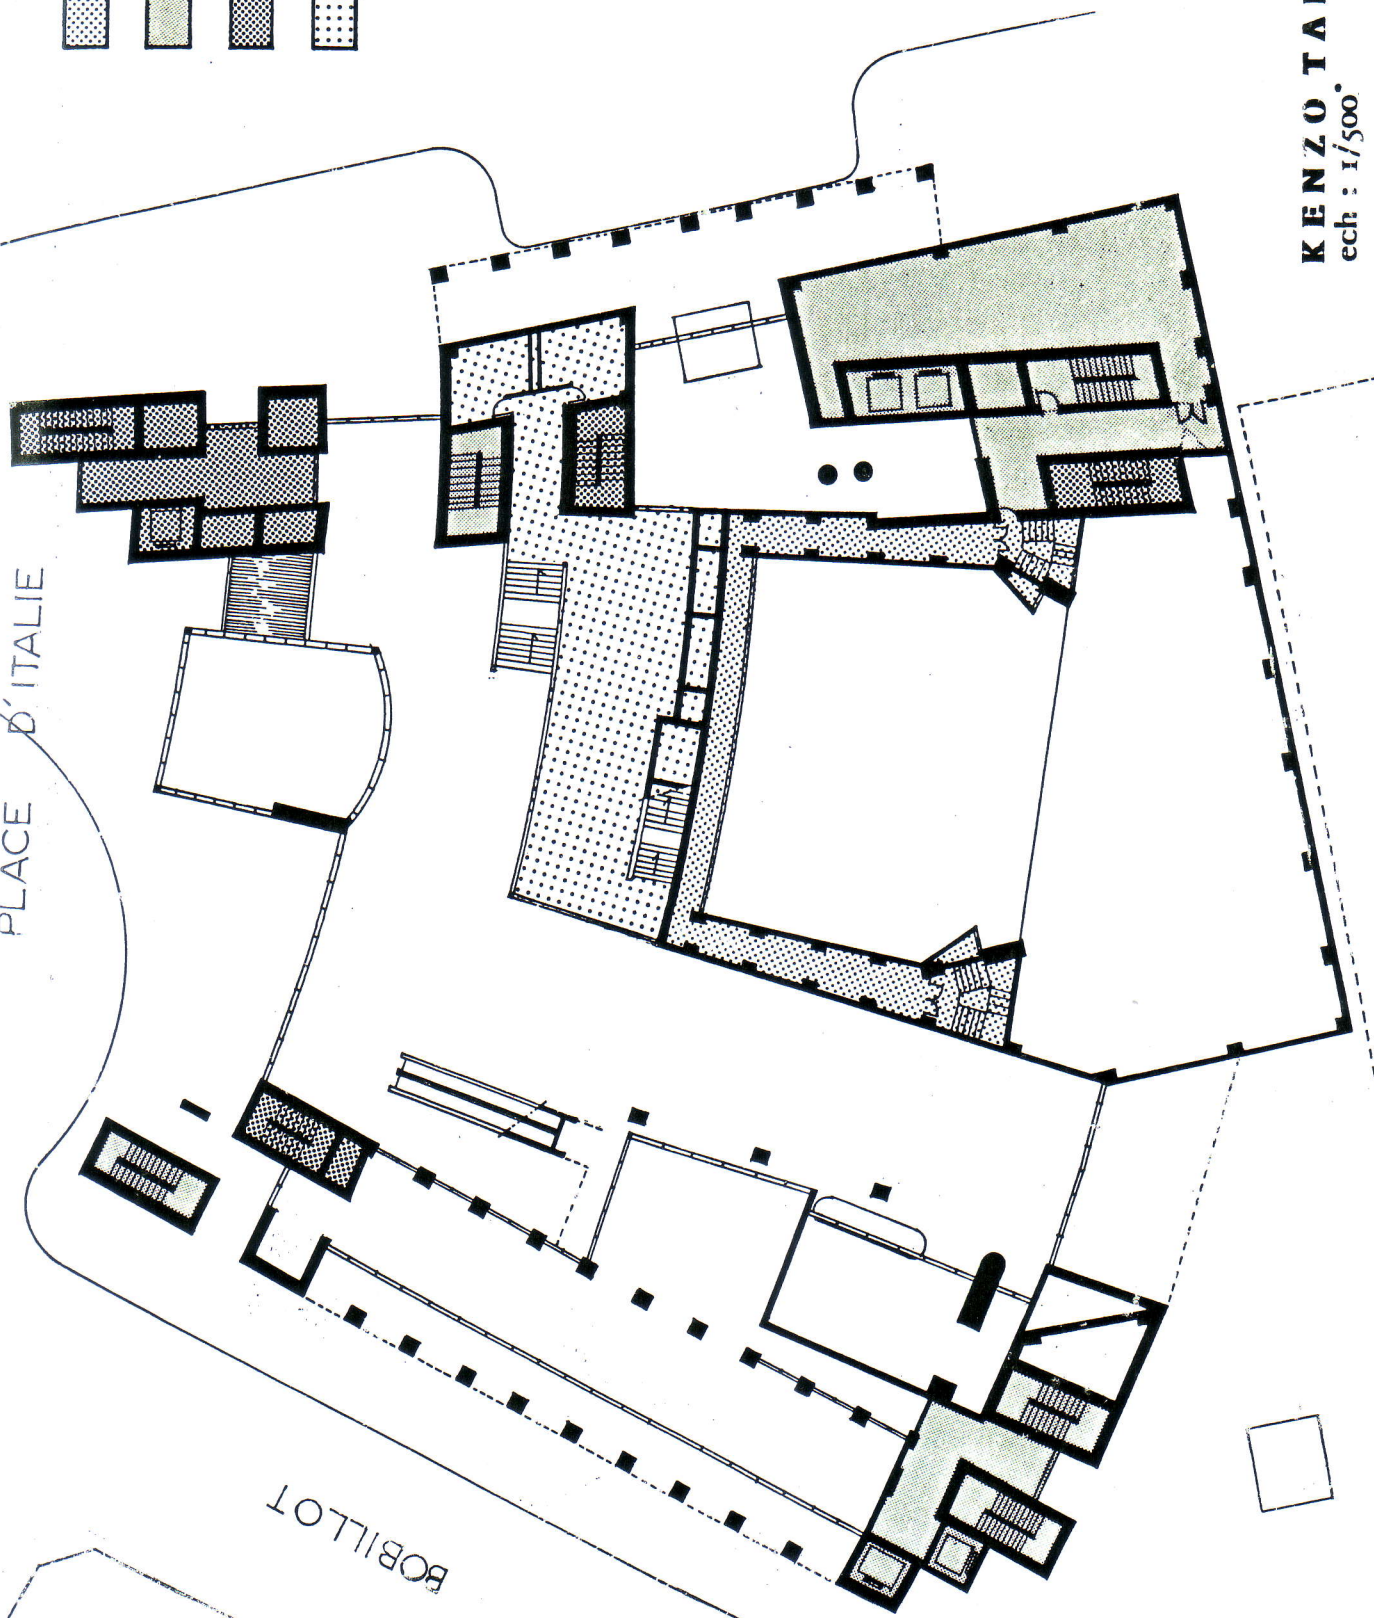

- 1 - Livraisons
- 2 - Magasins

HOTEL

- 1 - Livraisons
- 2 - Cuisine centrale
- 3 - Stockage froid
- 4 - Stockage conserves
- 5 - Local poubelles

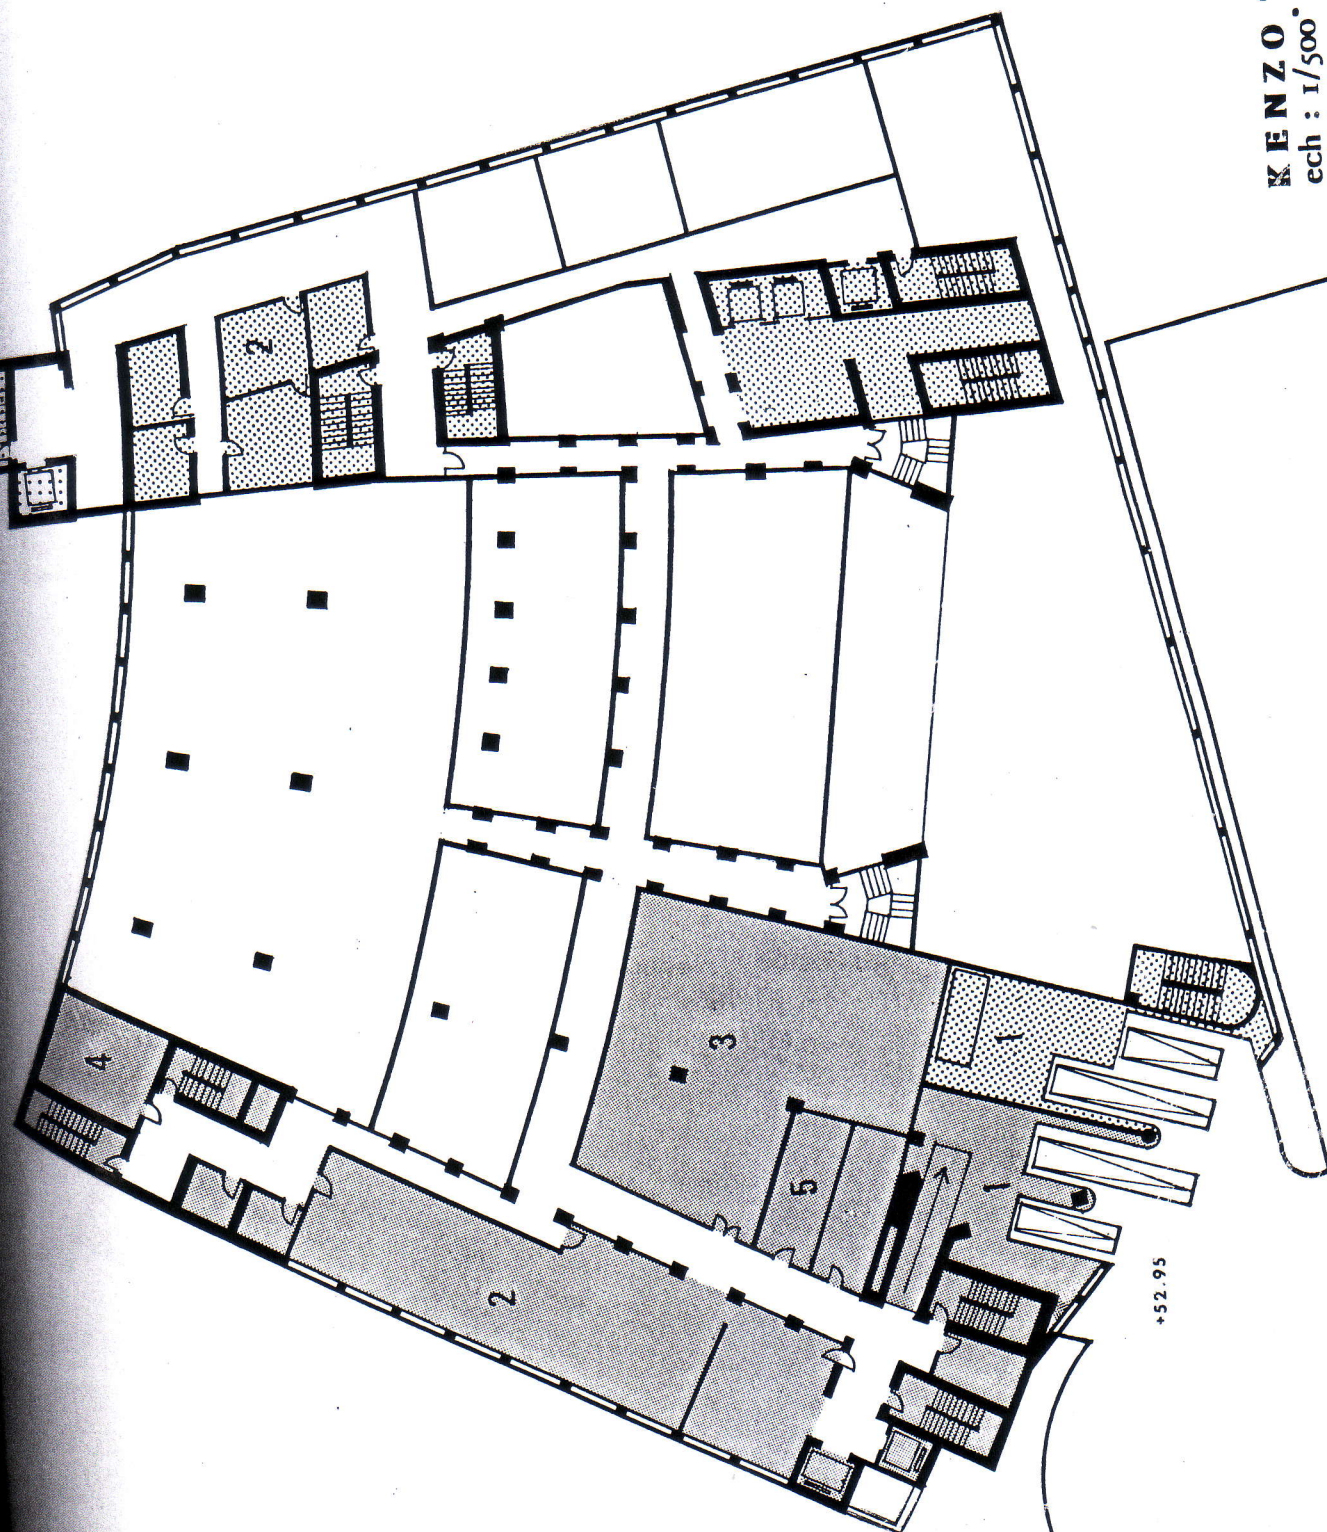

KENZO TANGE ASSOCIATES
 ech : 1/500

COUPE TRANSVERSALE

+ 117.00 _____

+ 105.00 _____

+ 97.00 _____

+ 89.80 _____

+ 86.80 _____

+ 83.80 _____

+ 68.80 _____

+ 62.00 Rue Bobillot _____

+ 48.40 _____


SPECTACLE

HOTEL

BUREAUX

ESPACES COMMUNS


COMMERCES

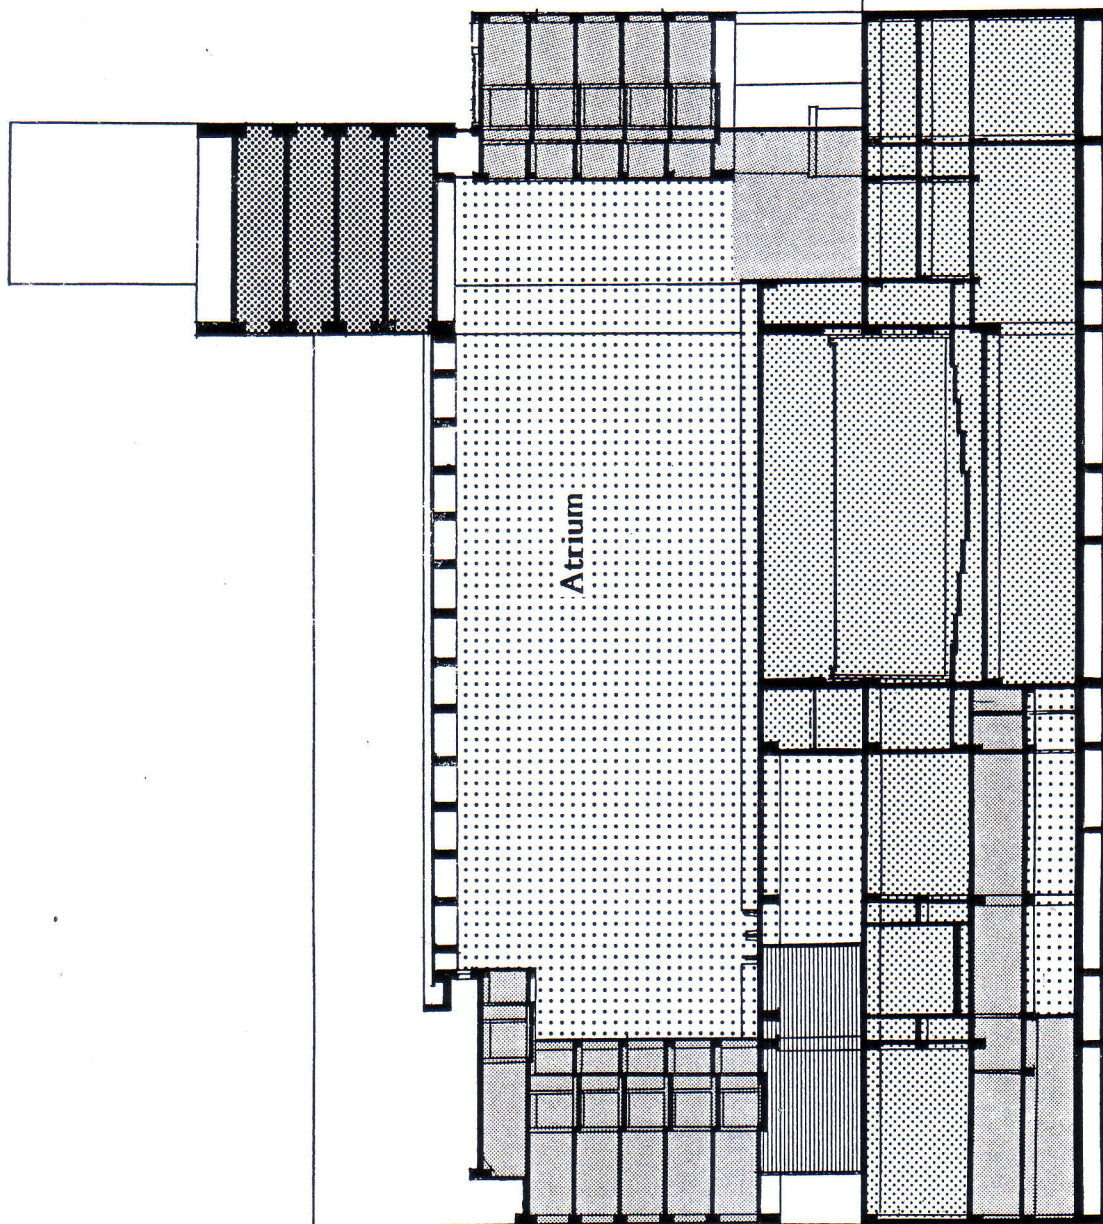

KENZO TANGE ASSOCIATES
ech : 1/500

125

Plan de coupe :

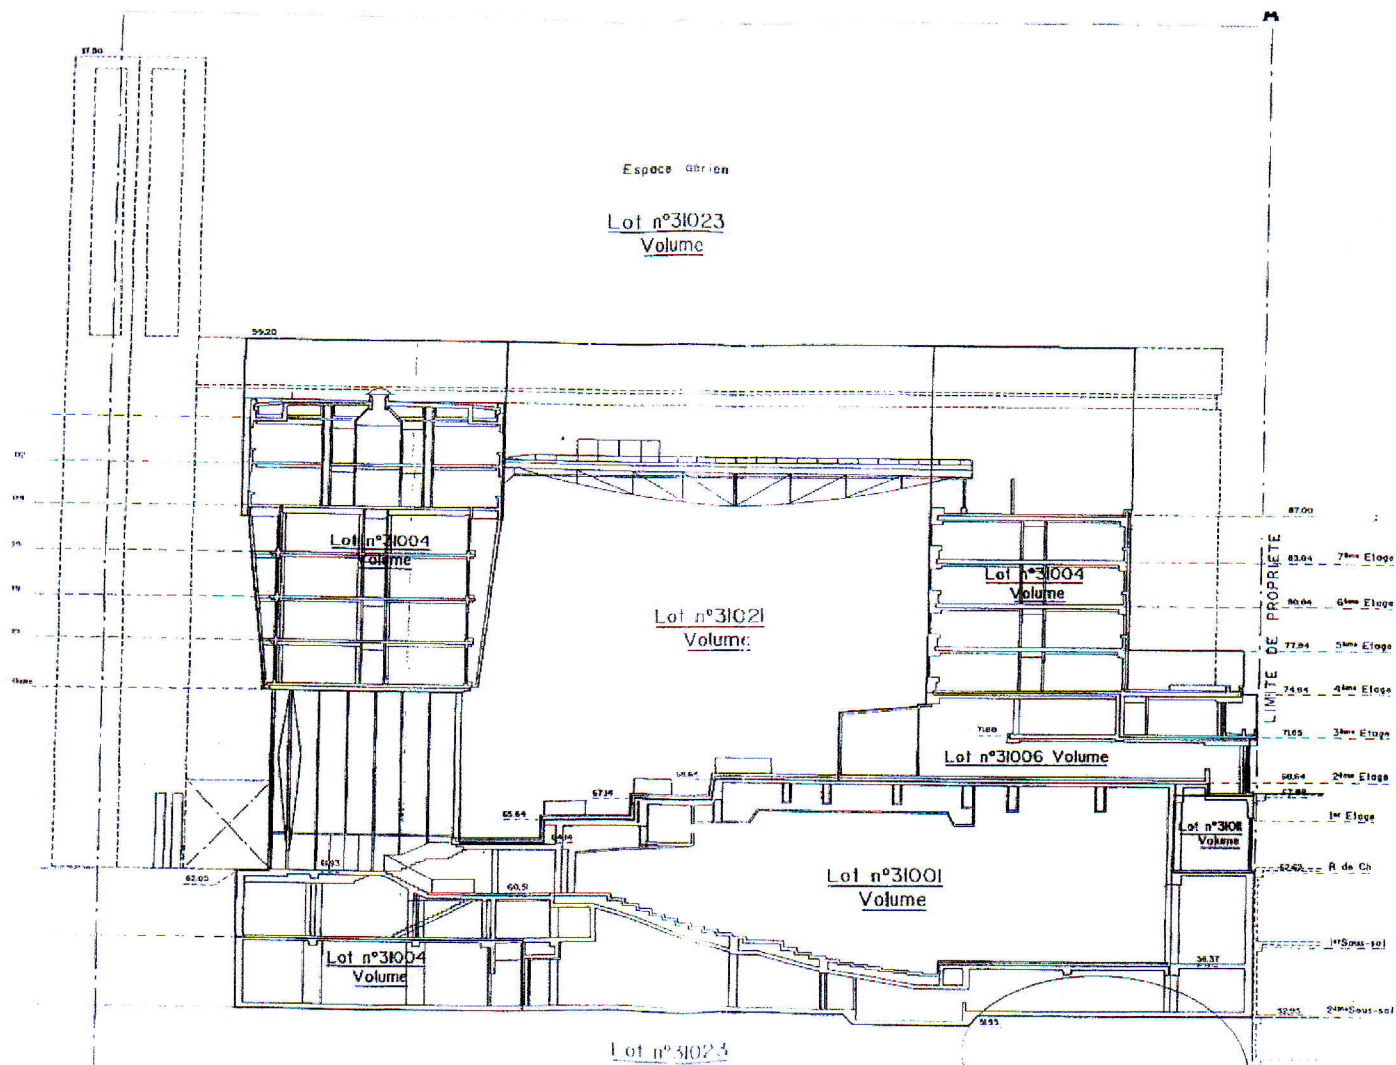

Plan Lots :

